



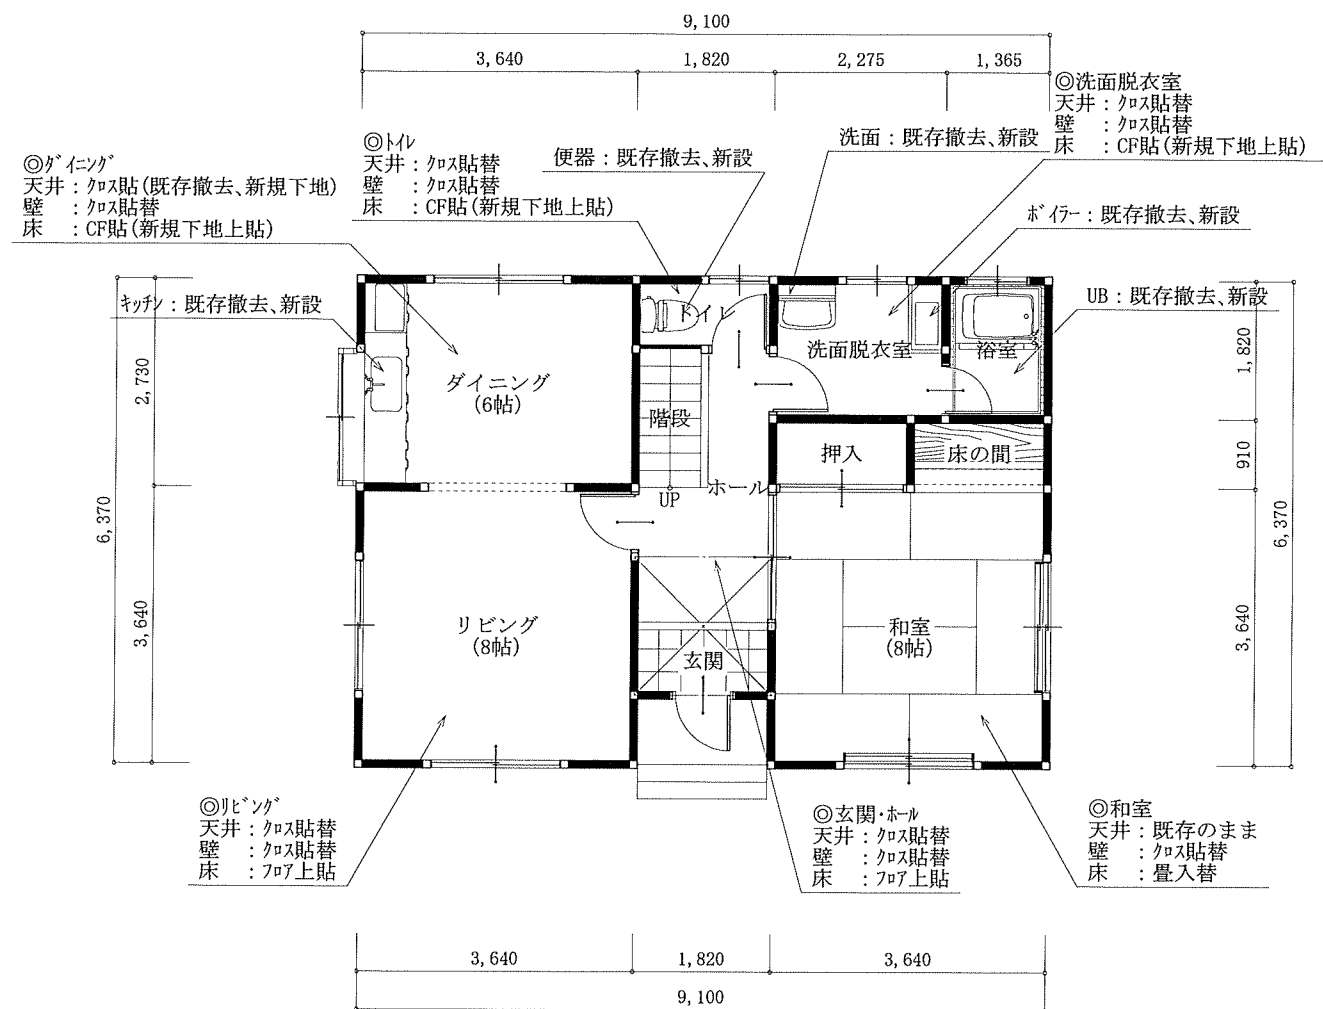

1階 平面図 S:1/100

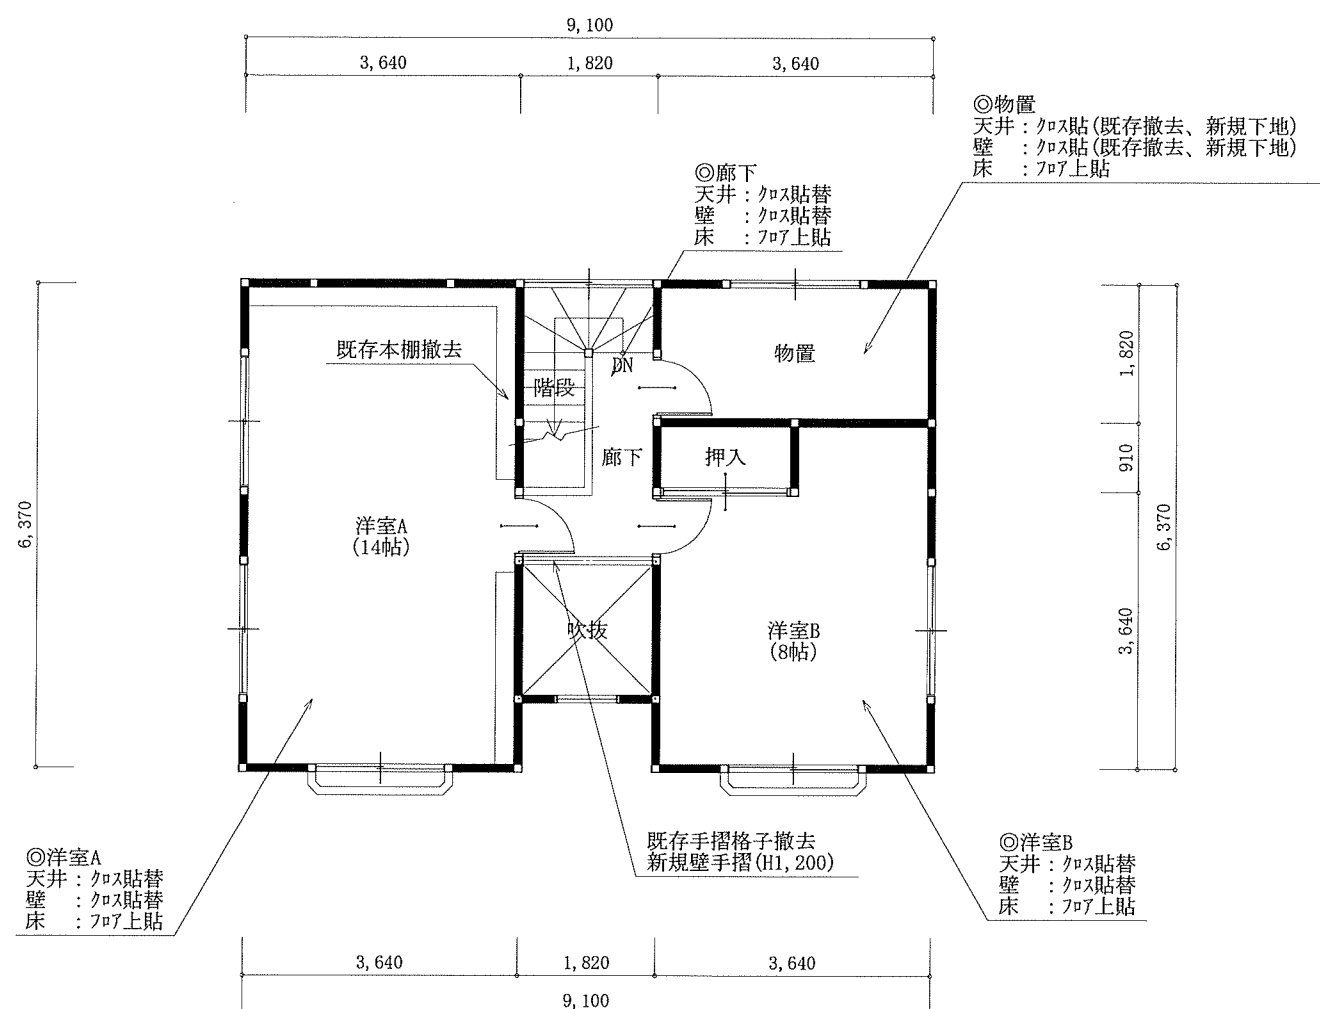


2階 平面図 S:1/100

◎内部共通
家具・家財撤去
カーテンレール：既存撤去、新規設置


面積表

階	面 積
建築面積	57.96㎡ (17.49坪)
1	56.31㎡ (17.00坪)
2	52.99㎡ (15.99坪)
延床面積	109.30㎡ (32.99坪)

工 事 名	広野二丁目 中古住宅	 株式会社 あさひほうむ 〒036-8087 弘前市大字早稲田二丁目2番地5 TEL 0172-29-3700 FAX 0172-29-3707 mail info@asahihome.jp	設 計 者	担 当 者	図 面 名		図 面 N O 2
備 考					平面図		
			日 付	日 付	縮 尺	1／100	

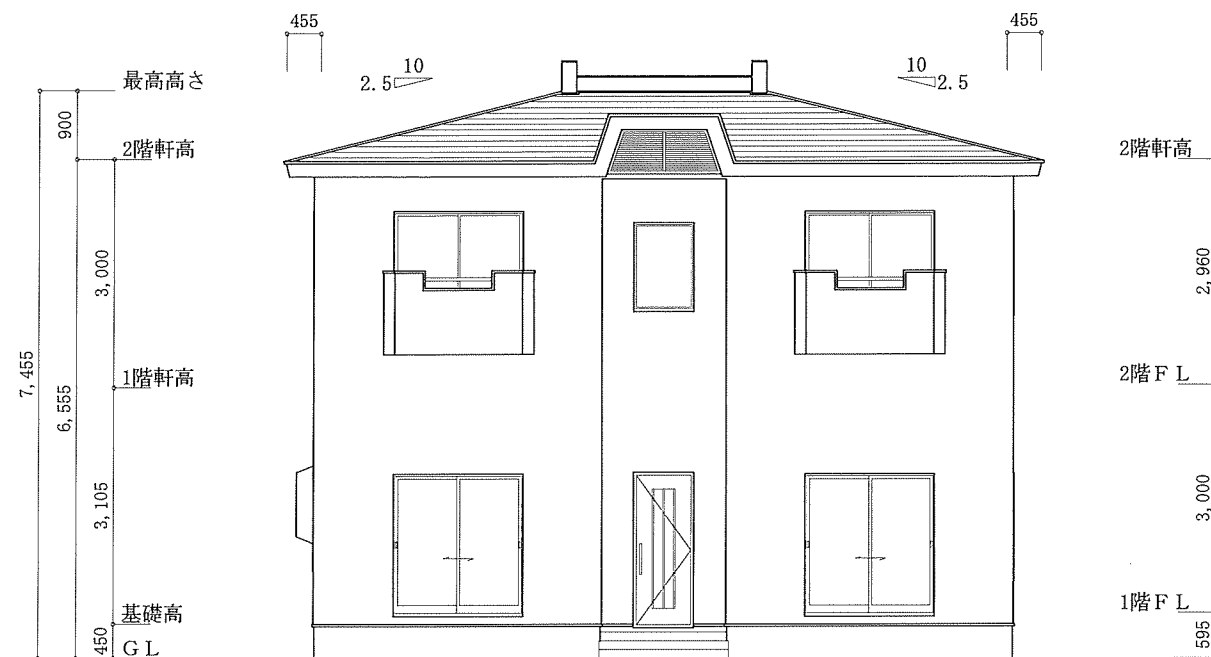


南側 立面図 S:1/100

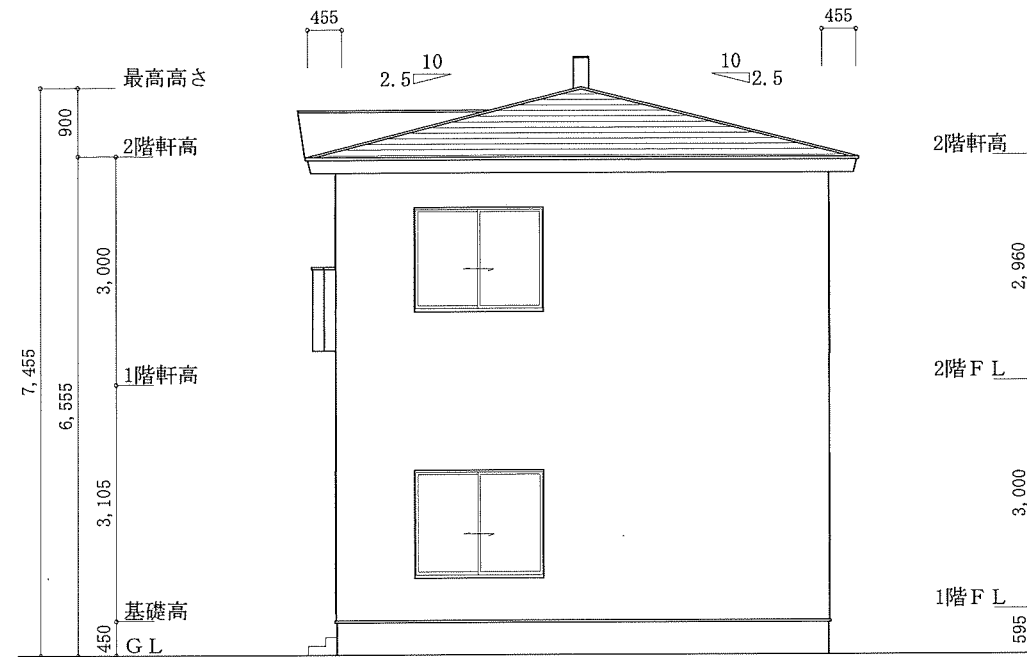


東側 立面図 S:1/100

◎外部共通
屋根：塗装
外壁：塗装
軒天：既存撤去、貼替

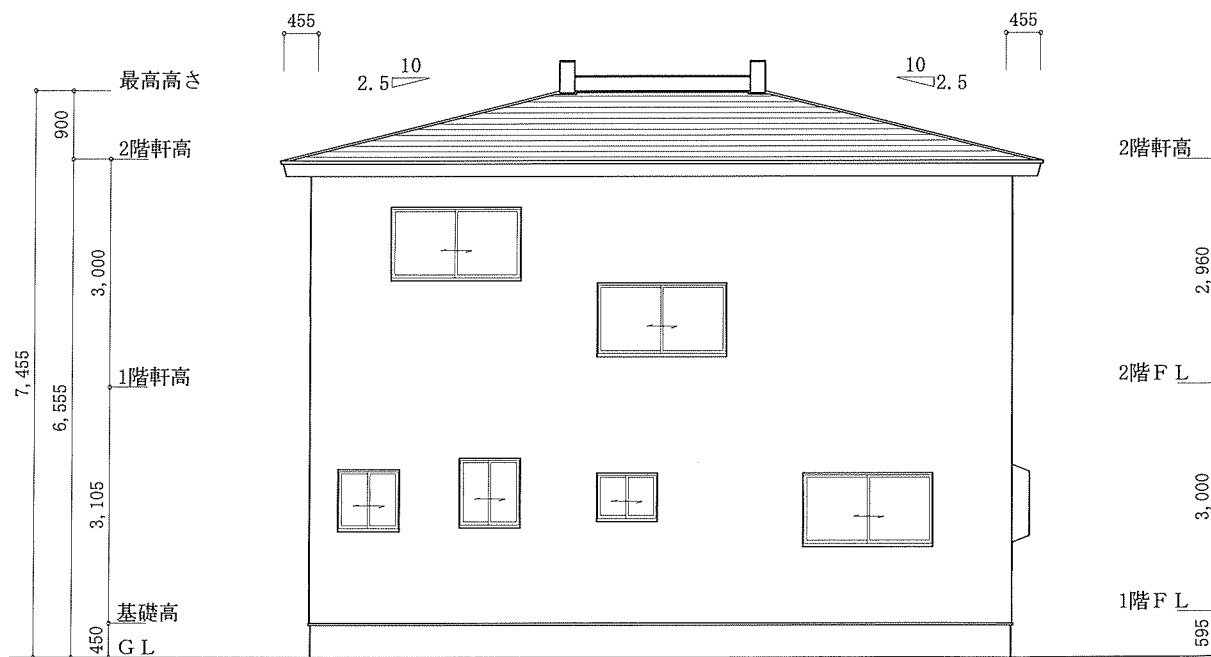


北側 立面図 S:1/100

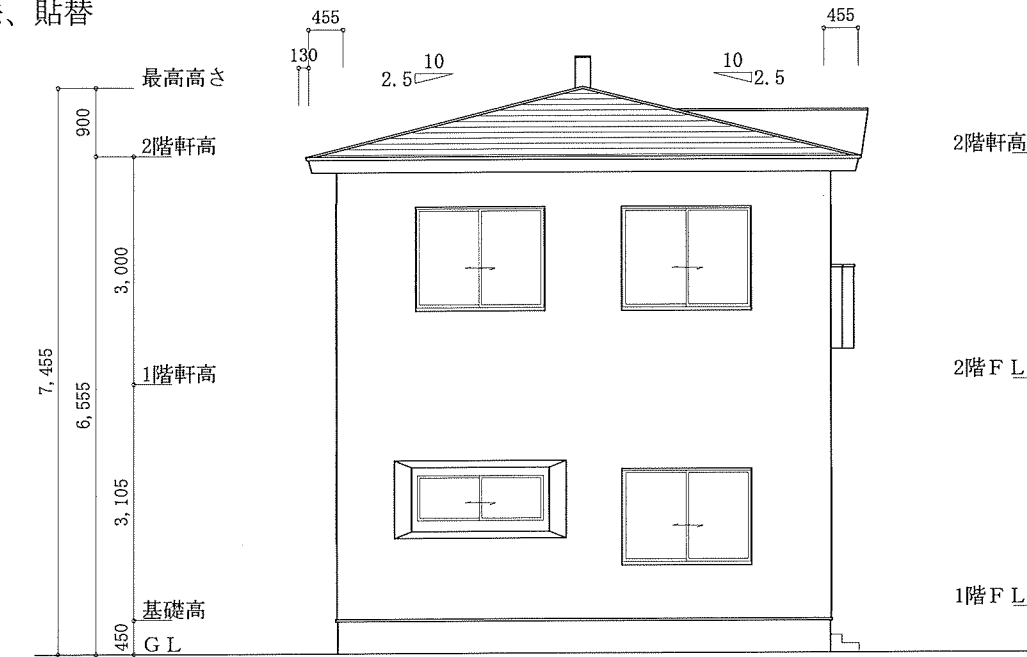

西側 立面図 S:1/100

工事名 広野二丁目 中古住宅	株式会社 あさひほうむ 〒036-8087 弘前市大字早稲田二丁目2番地5 TEL 0172-29-3700 FAX 0172-29-3707 mail info@asahihome.jp		設計者	担当者	図面名 立面図		図面NO 3
備考			日付	日付	縮尺	1/100	

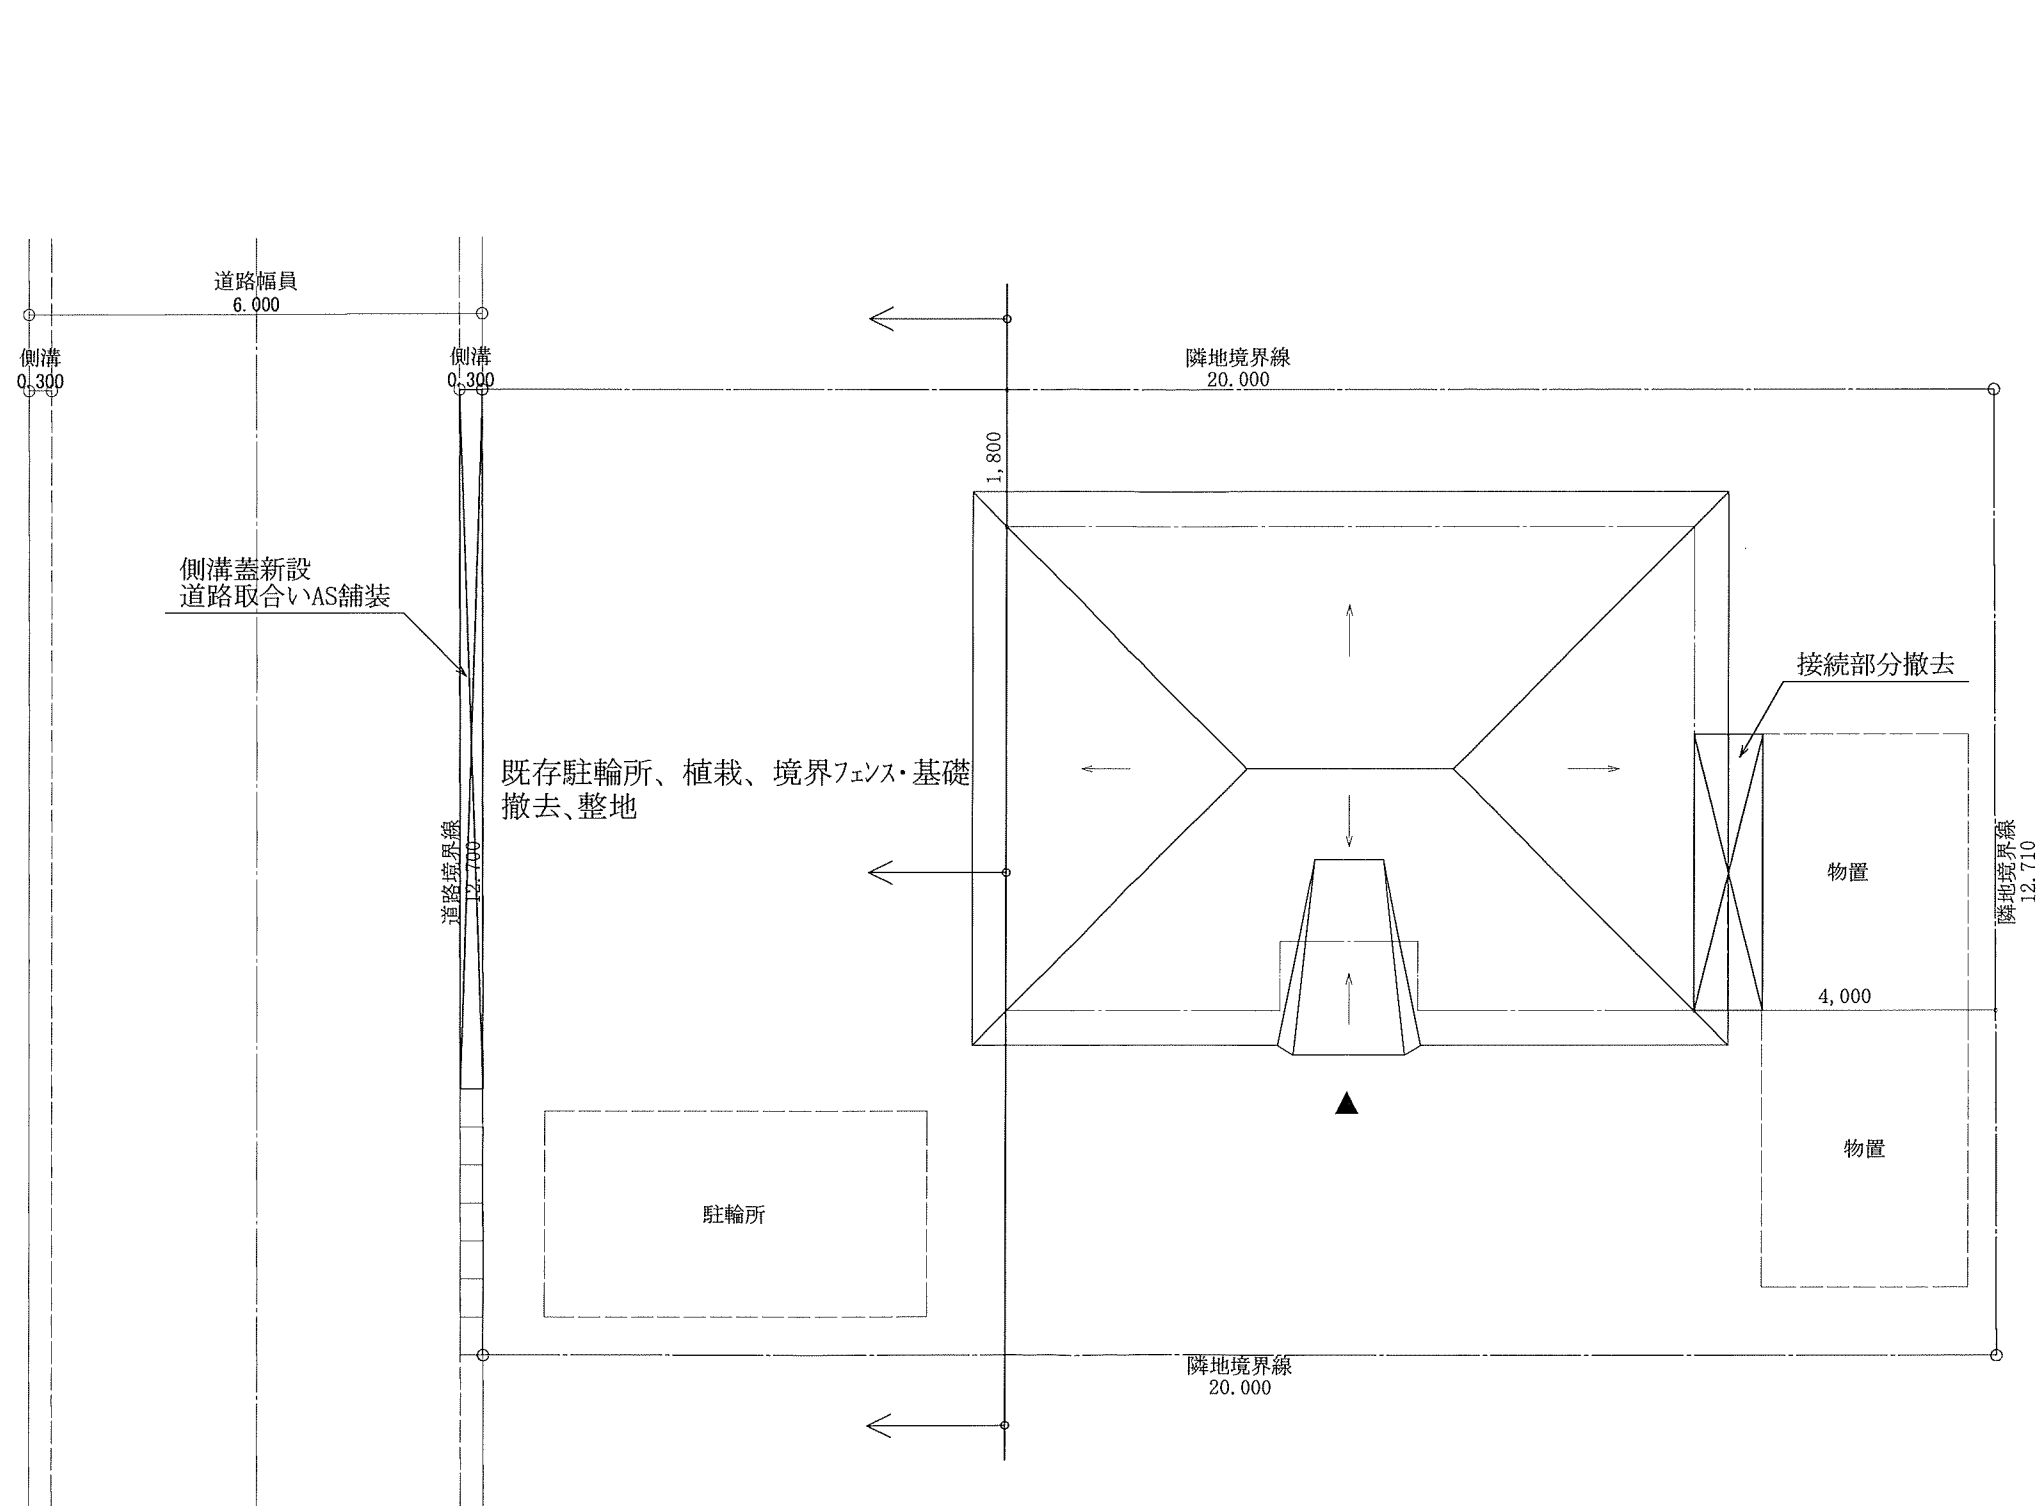

配置図 S:1/100

工事名 広野二丁目 中古住宅	株式会社 あさひほうむ 〒036-8087 弘前市大字早稲田二丁目2番地5 TEL 0172-29-3700 FAX 0172-29-3707 mail info@asahihome.jp	設計者	担当者	図面名 配置図	図面NO 1
備考		日付	日付		
				縮尺 1/100	