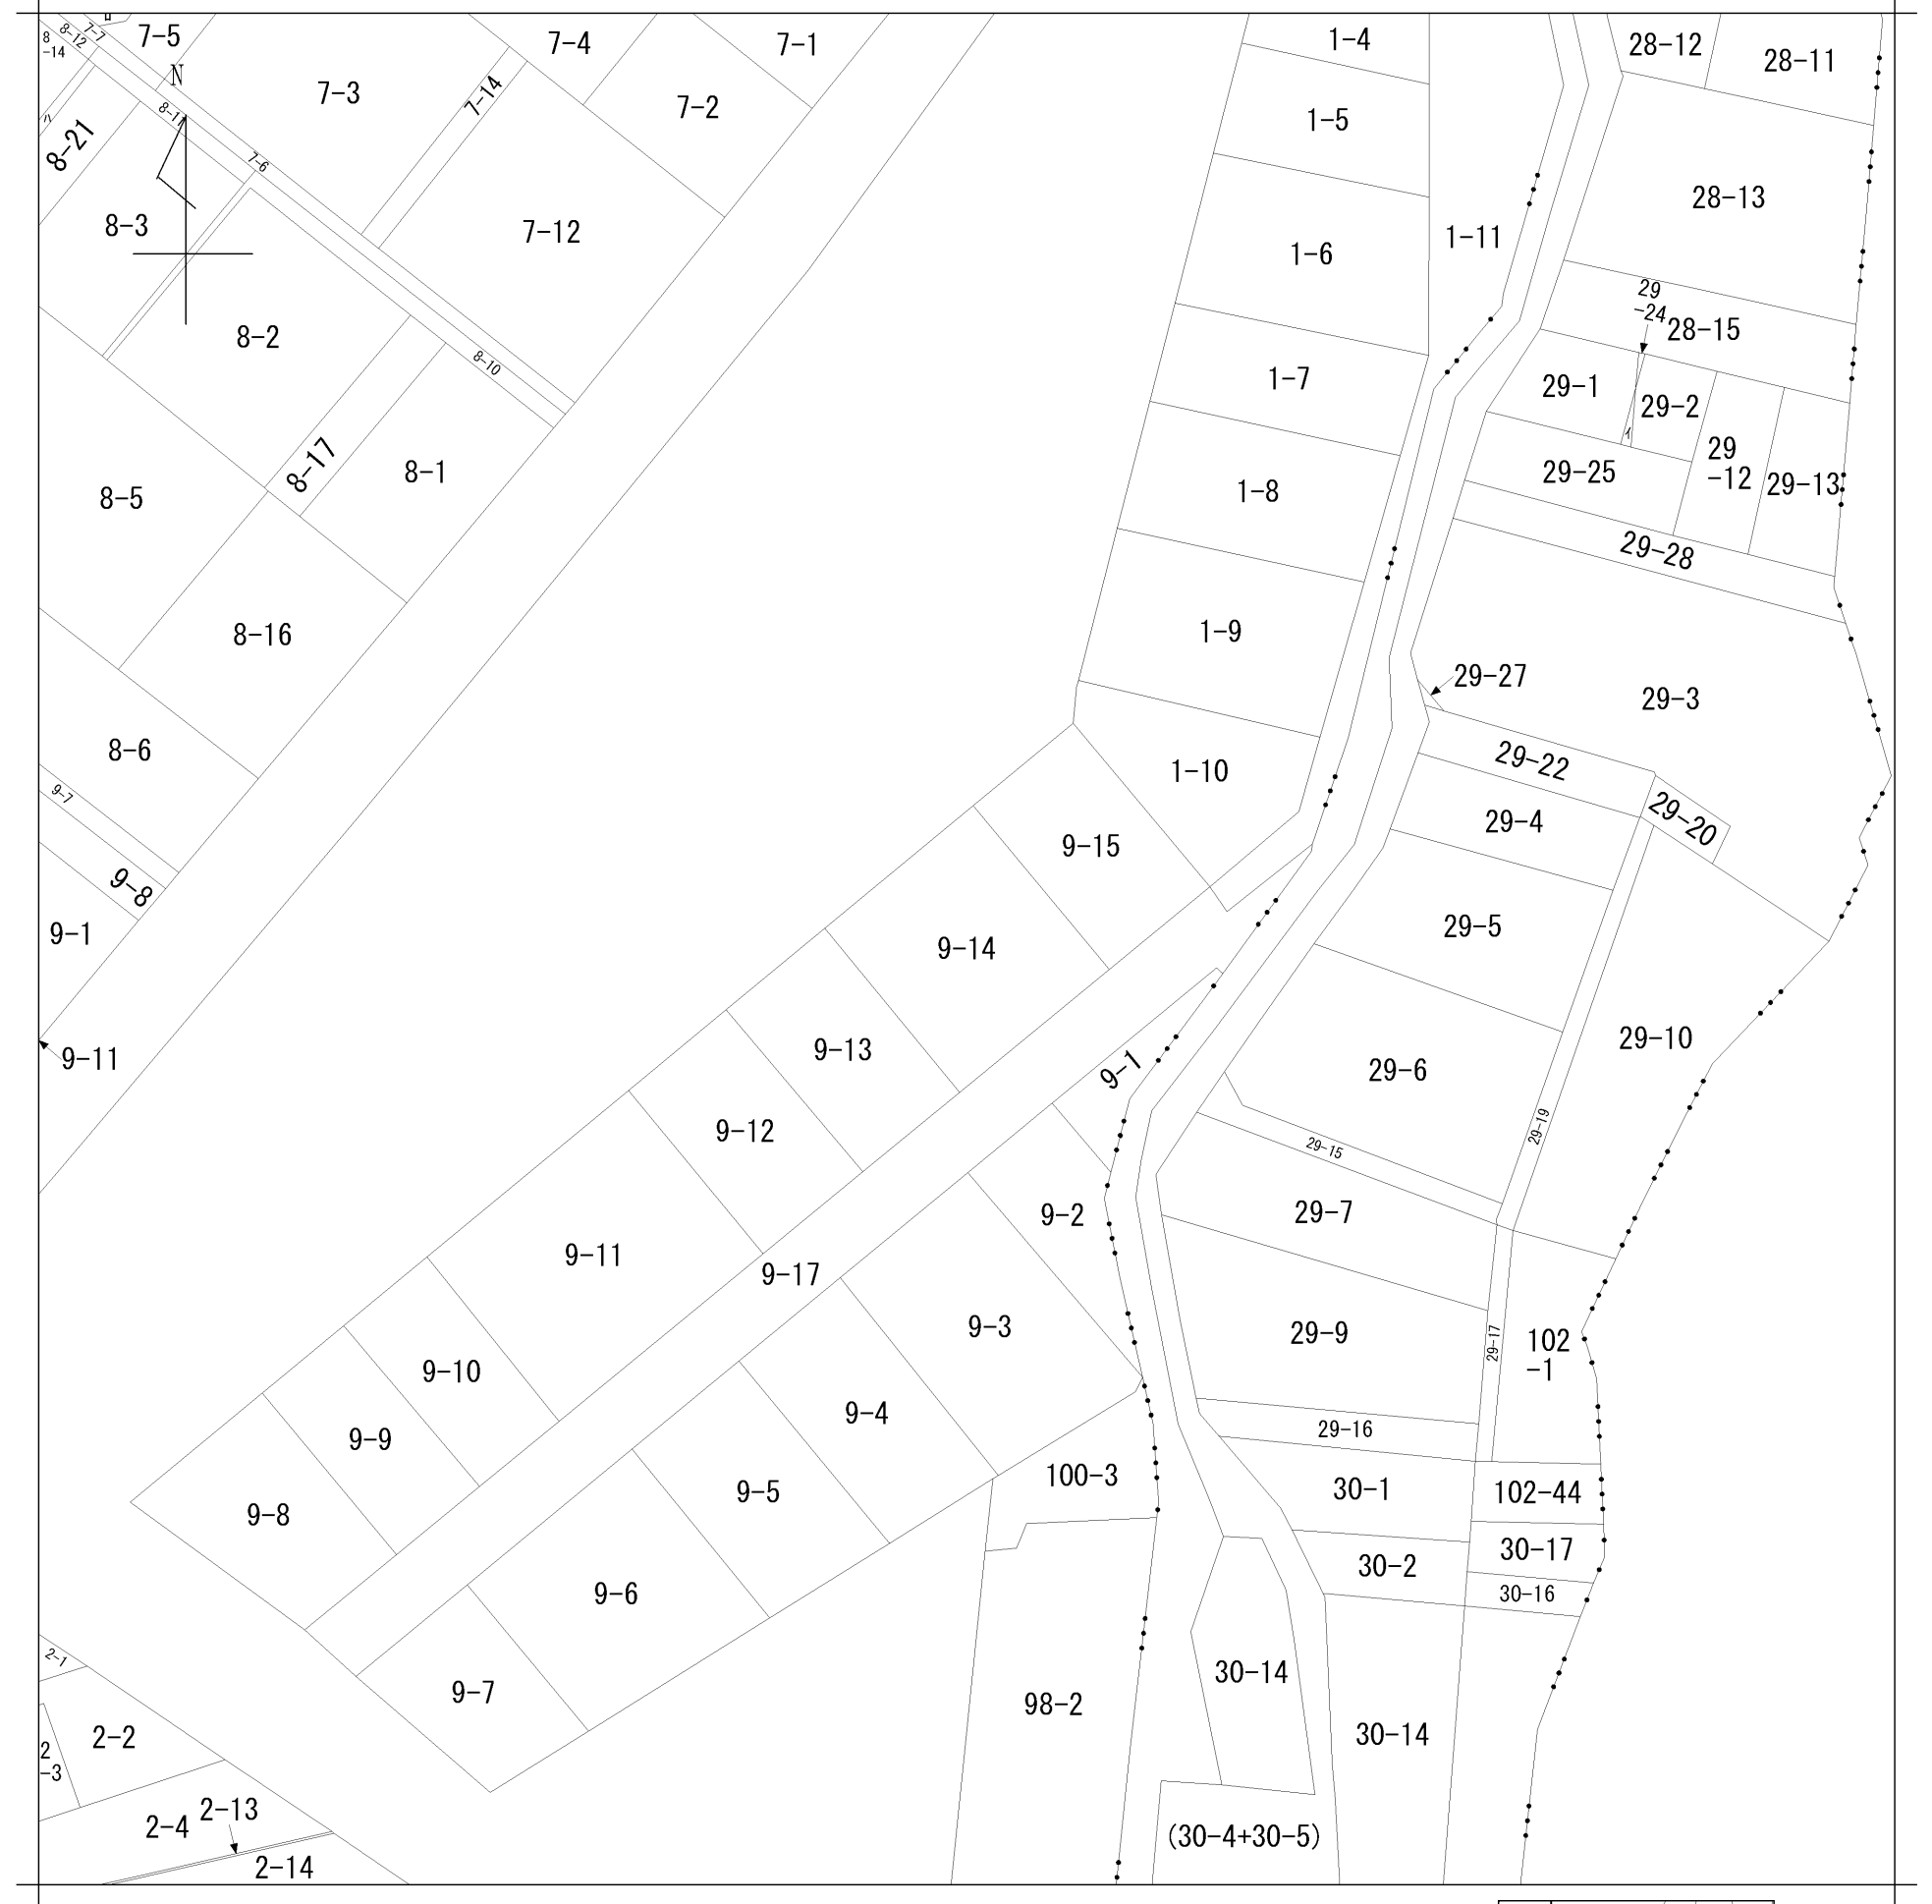


請 求 部 分	所 在	弘前市大字城南三丁目					地 番	9番14		
出 力 縮 尺	1/600	精 度 区 分		座 標 系 又 号 番 号 は 記 号		分 類	地図に準ずる図面		種 類	旧土地台帳附属地図
作 成 年 月 日						備 付 年 月 日 (原図)		補 記 事 項		