


土地の所在 弘前市大字北横町 47.2  
 土地測量図 縮尺 200分の1

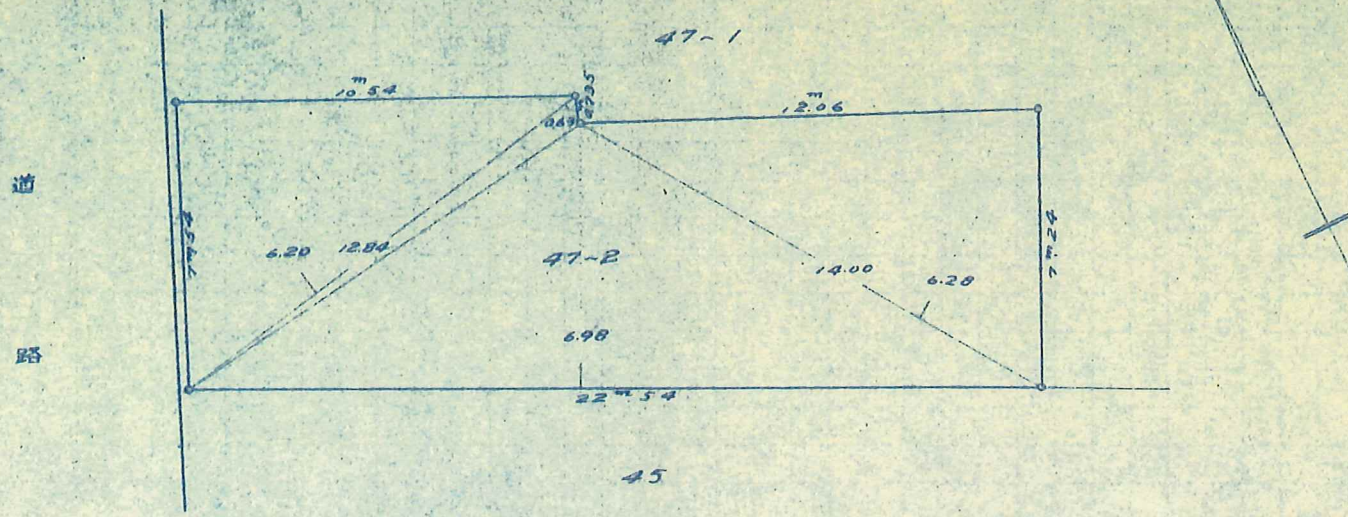

求 積 表			
記号	底 辺	高 寸	倍 積
1.	12.84	6.20 + 0.68	87.6972
2.	22.54	6.98	157.3292
ハ	14.00	6.28	87.9200
計			332.9464
1/2			166.4732
換算			50.36

弘前市大字下白銀町13

青森地方法務局所属

土地調査士 雪田健一

家屋

TEL @ 4169

