


地番 8-1.8-40 地積測量図
 土地の所在 弘前市大字撫牛子二丁目

求積表

測点	Xn	Yn	ΔX	ΔX×Yn	距離
K3	69145.137	-28710.972	10.375	-297876.334500	24.542
B51X	69148.698	-28735.255	0.391	-11235.484705	5.119
B26X	69145.528	-28739.275	-8.708	250261.606700	6.885
B37X	69139.990	-28743.369	-17.583	505394.657127	66.541
B34X	69127.945	-28677.927	-12.870	369084.920490	7.005
B36X	69127.120	-28670.970	-5.140	147368.785800	30.092
B38X	69122.805	-28541.188	-6.984	200030.056992	20.747
B48X	69120.136	-28620.613	1.394	-39897.134522	4.066
B50X	69124.199	-28520.773	6.624	-189584.000352	19.970
B43X	69126.760	-28640.579	4.353	-124672.440387	11.194
P845	69128.552	-28651.629	9.154	-262277.011866	7.458
P846	69135.914	-28650.435	9.771	-279943.400385	14.273
K1	69138.323	-28664.504	9.223	-264372.720392	46.954
			倍面積	2281.500000	
			面積	1140.7500000	
			地積	1140.75 m ²	
			坪数	345.07 坪	

測点	Xn	Yn	ΔX	ΔX×Yn	距離
P845	69128.552	-28651.629	-9.154	252277.011866	11.194
B43X	69126.760	-28640.579	-4.353	124672.440387	19.970
B50X	69124.199	-28620.773	6.221	-178049.828833	8.788
772X	69132.981	-28621.118	9.797	-280401.093046	13.892
K9BCX	69133.996	-28634.973	2.589	-74135.945097	13.543
B2A	69135.570	-28648.425	1.918	-54947.679150	2.039
P846	69135.914	-28650.435	-7.018	201068.752830	7.458
			倍面積	483.658957	
			面積	241.8294785	
			地積	241.82 m ²	
			坪数	73.15 坪	

総合計面積 1382.5794785 m²

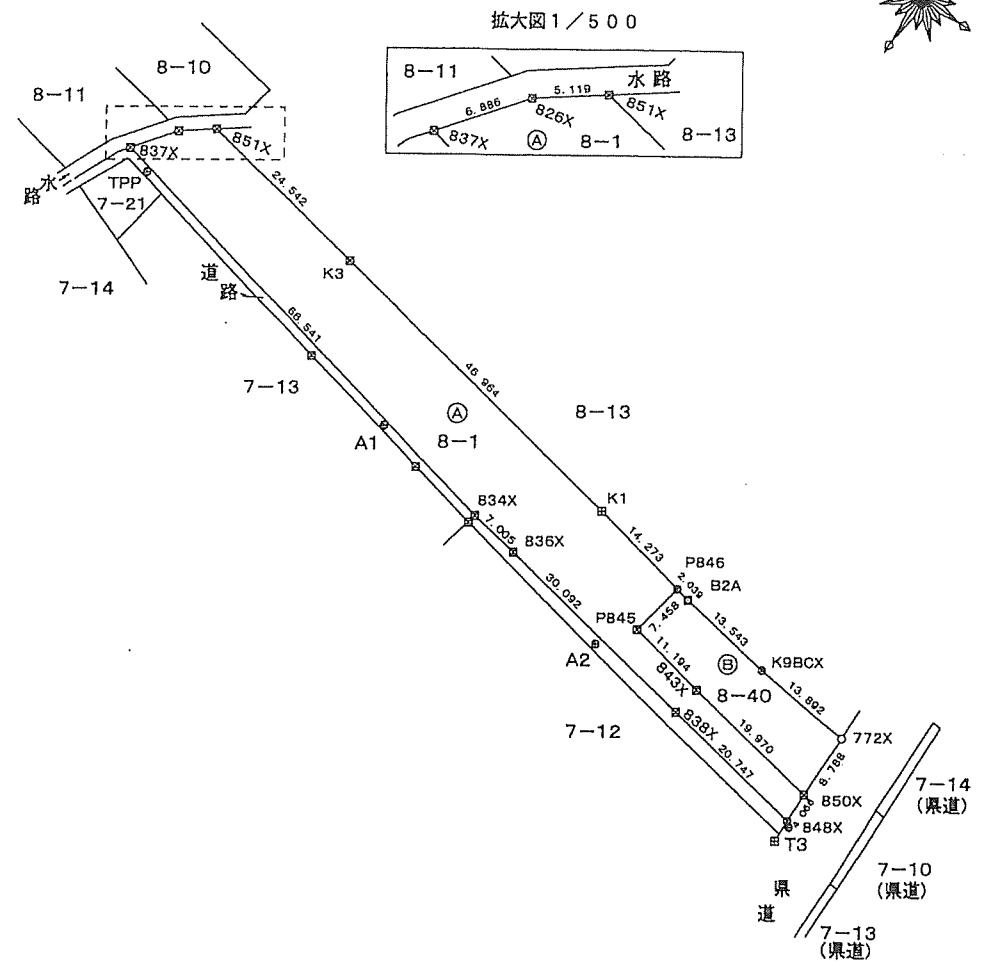

点名	X座標	Y座標	備考
電子基準点 弘前	69380.857	-30017.102	使用与点
電子基準点 大鰐	58171.351	-21621.269	使用与点
電子基準点 浪岡	78446.267	-20626.569	使用与点
A1	69130.453	-28694.663	H30.5.15 GNSSステーション測量
A2	69123.852	-28655.001	H30.5.15 GNSSステーション測量
T3	69119.614	-28619.968	
TPP	69138.724	-28739.686	

平成30年5月15日他測量


境界点	境界標の種類
☒	プラスチック杭
田	コンクリート杭
⊗	金属釘
○	木杭
①	マジック書込
②	側溝角・曲
☒	金属プレート
○	計算点
⊕	基準点

(日調連)

作成者 弘前市大字八幡町3丁目5番地16
 土地家屋調査士 高山恒則 (平成30年7月24日作成)

申請人 東邦環境開発株式会社
 代表取締役 姥澤邦多

縮尺 1/1000

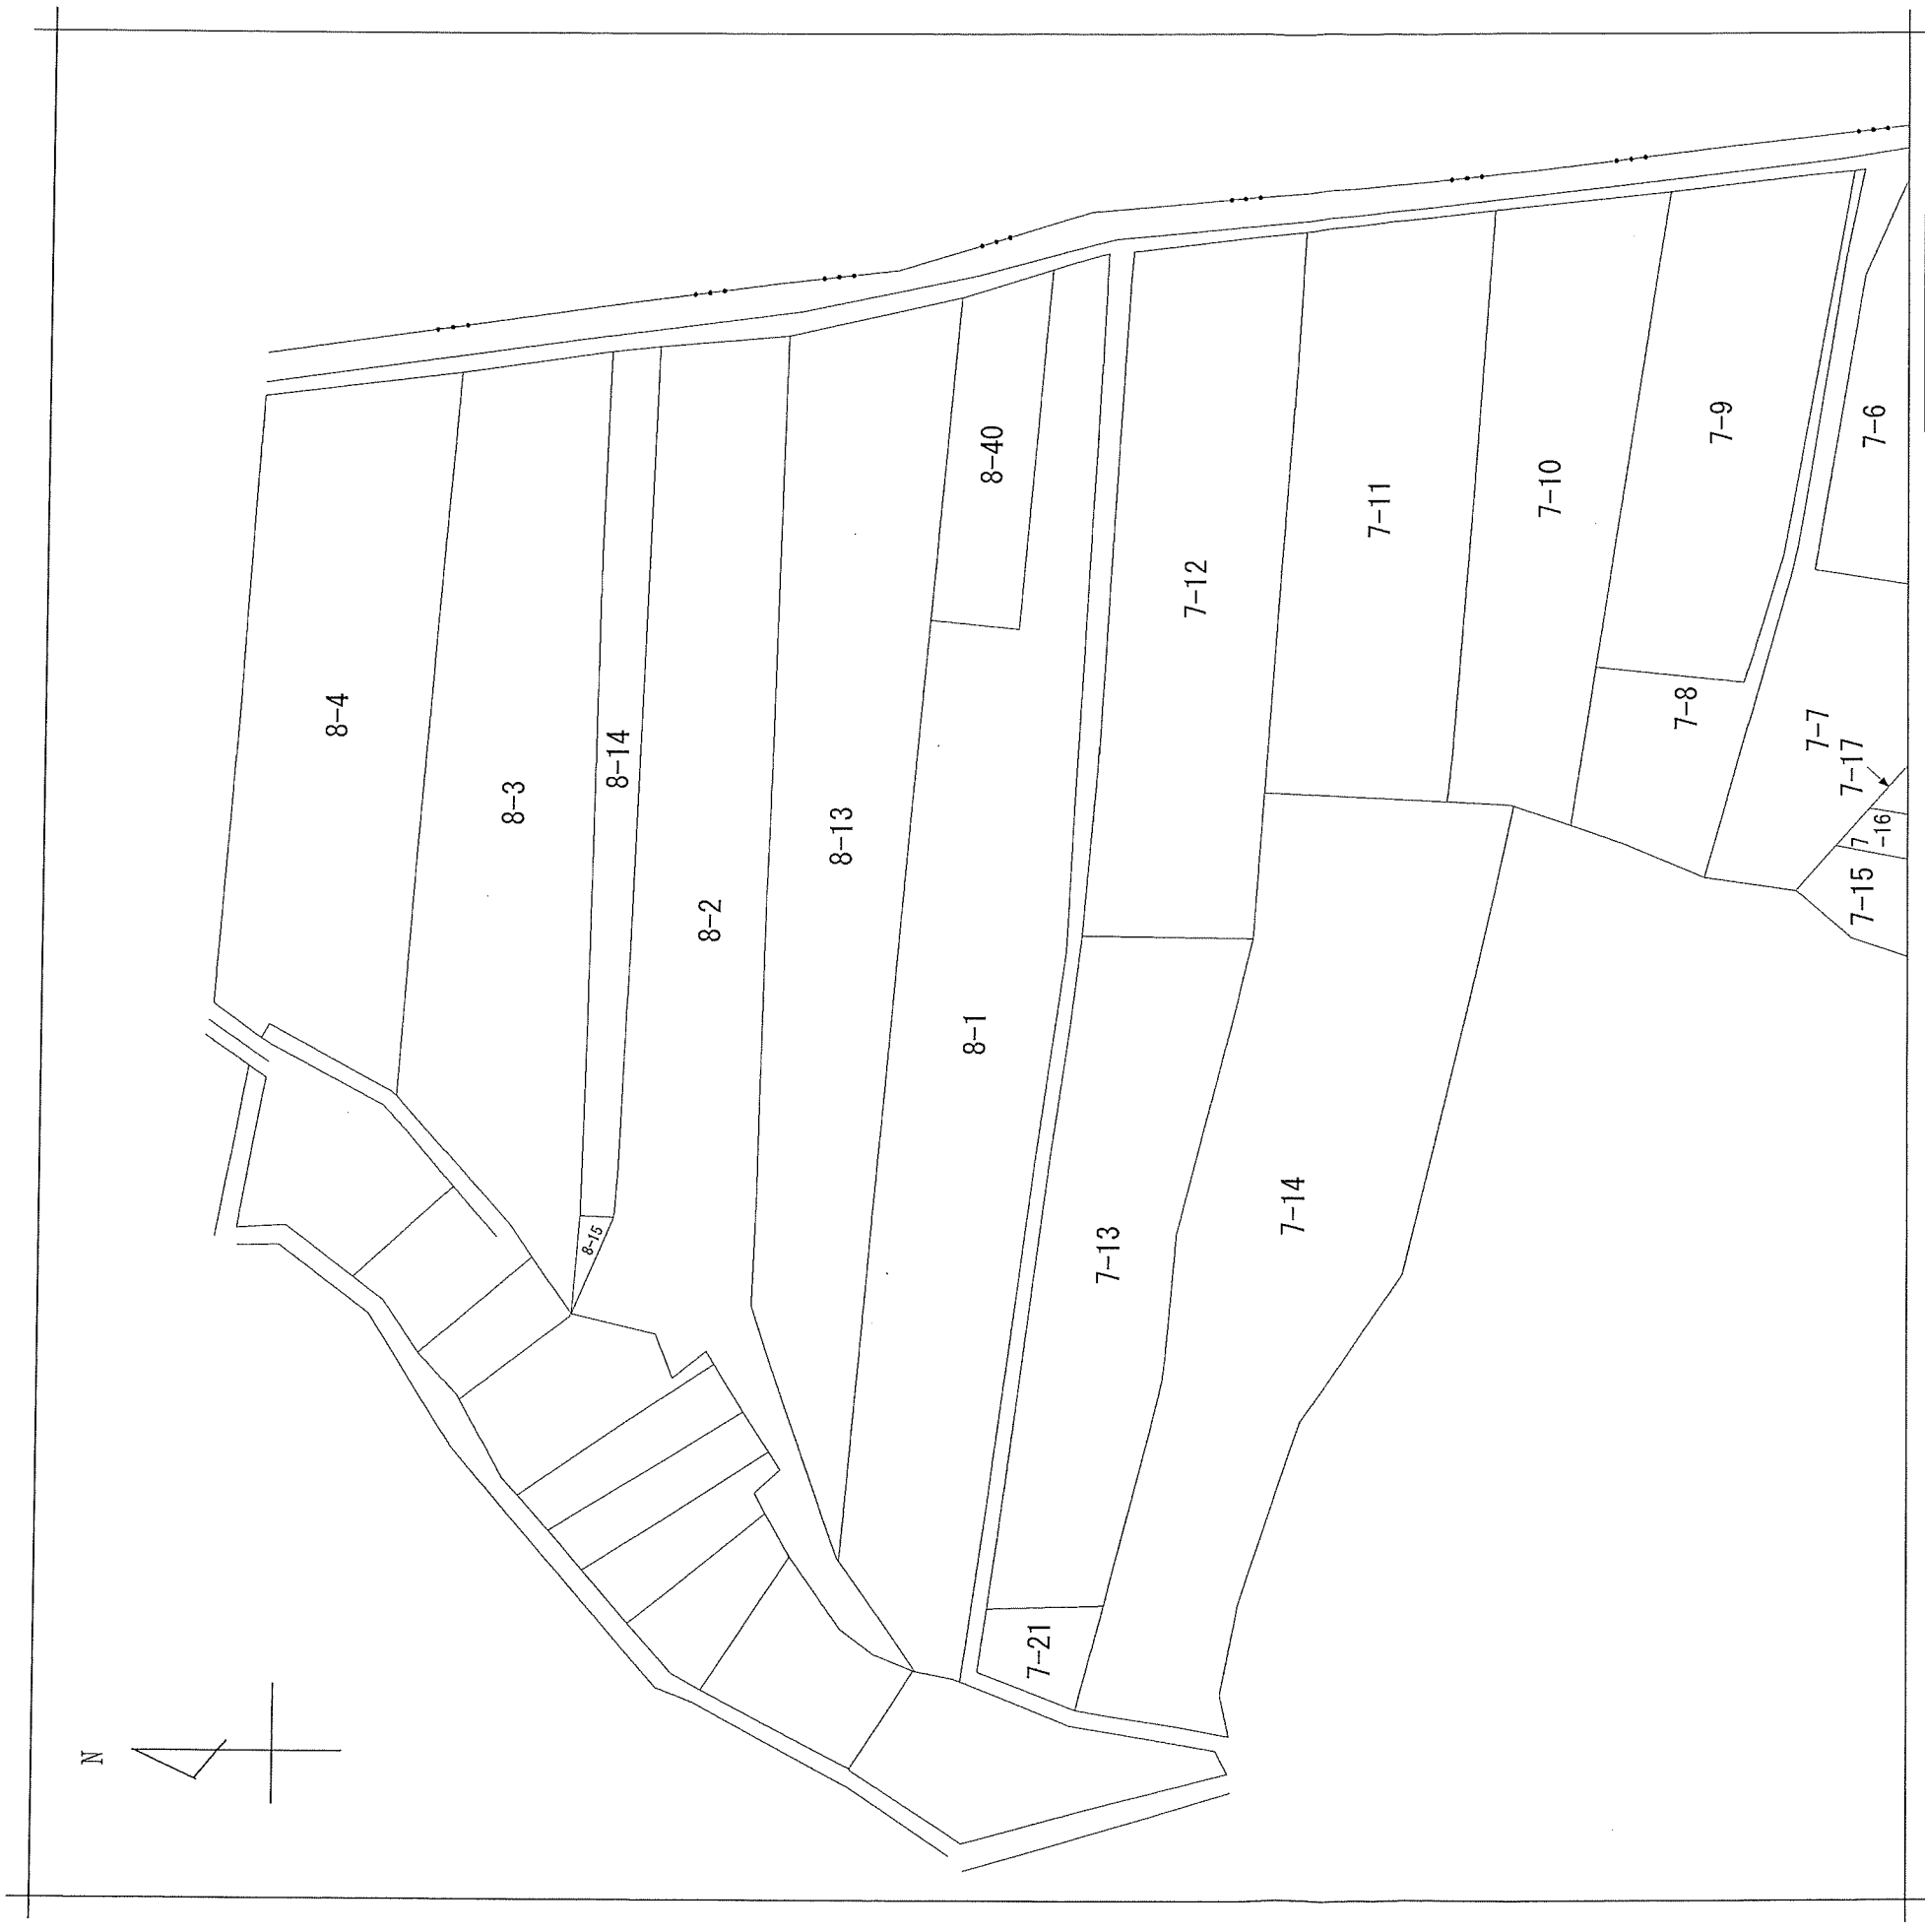

請求部	所在	弘前市大字撫牛子二丁目		地番	8番1		
出力縮	1/600	精度分		分類	地図に準ずる図面	種類	旧土地台帳附属地図
作成年月日		座標系番号又は記号		付年月日(原図)		記項補事	