


1 8-19
2 9-20

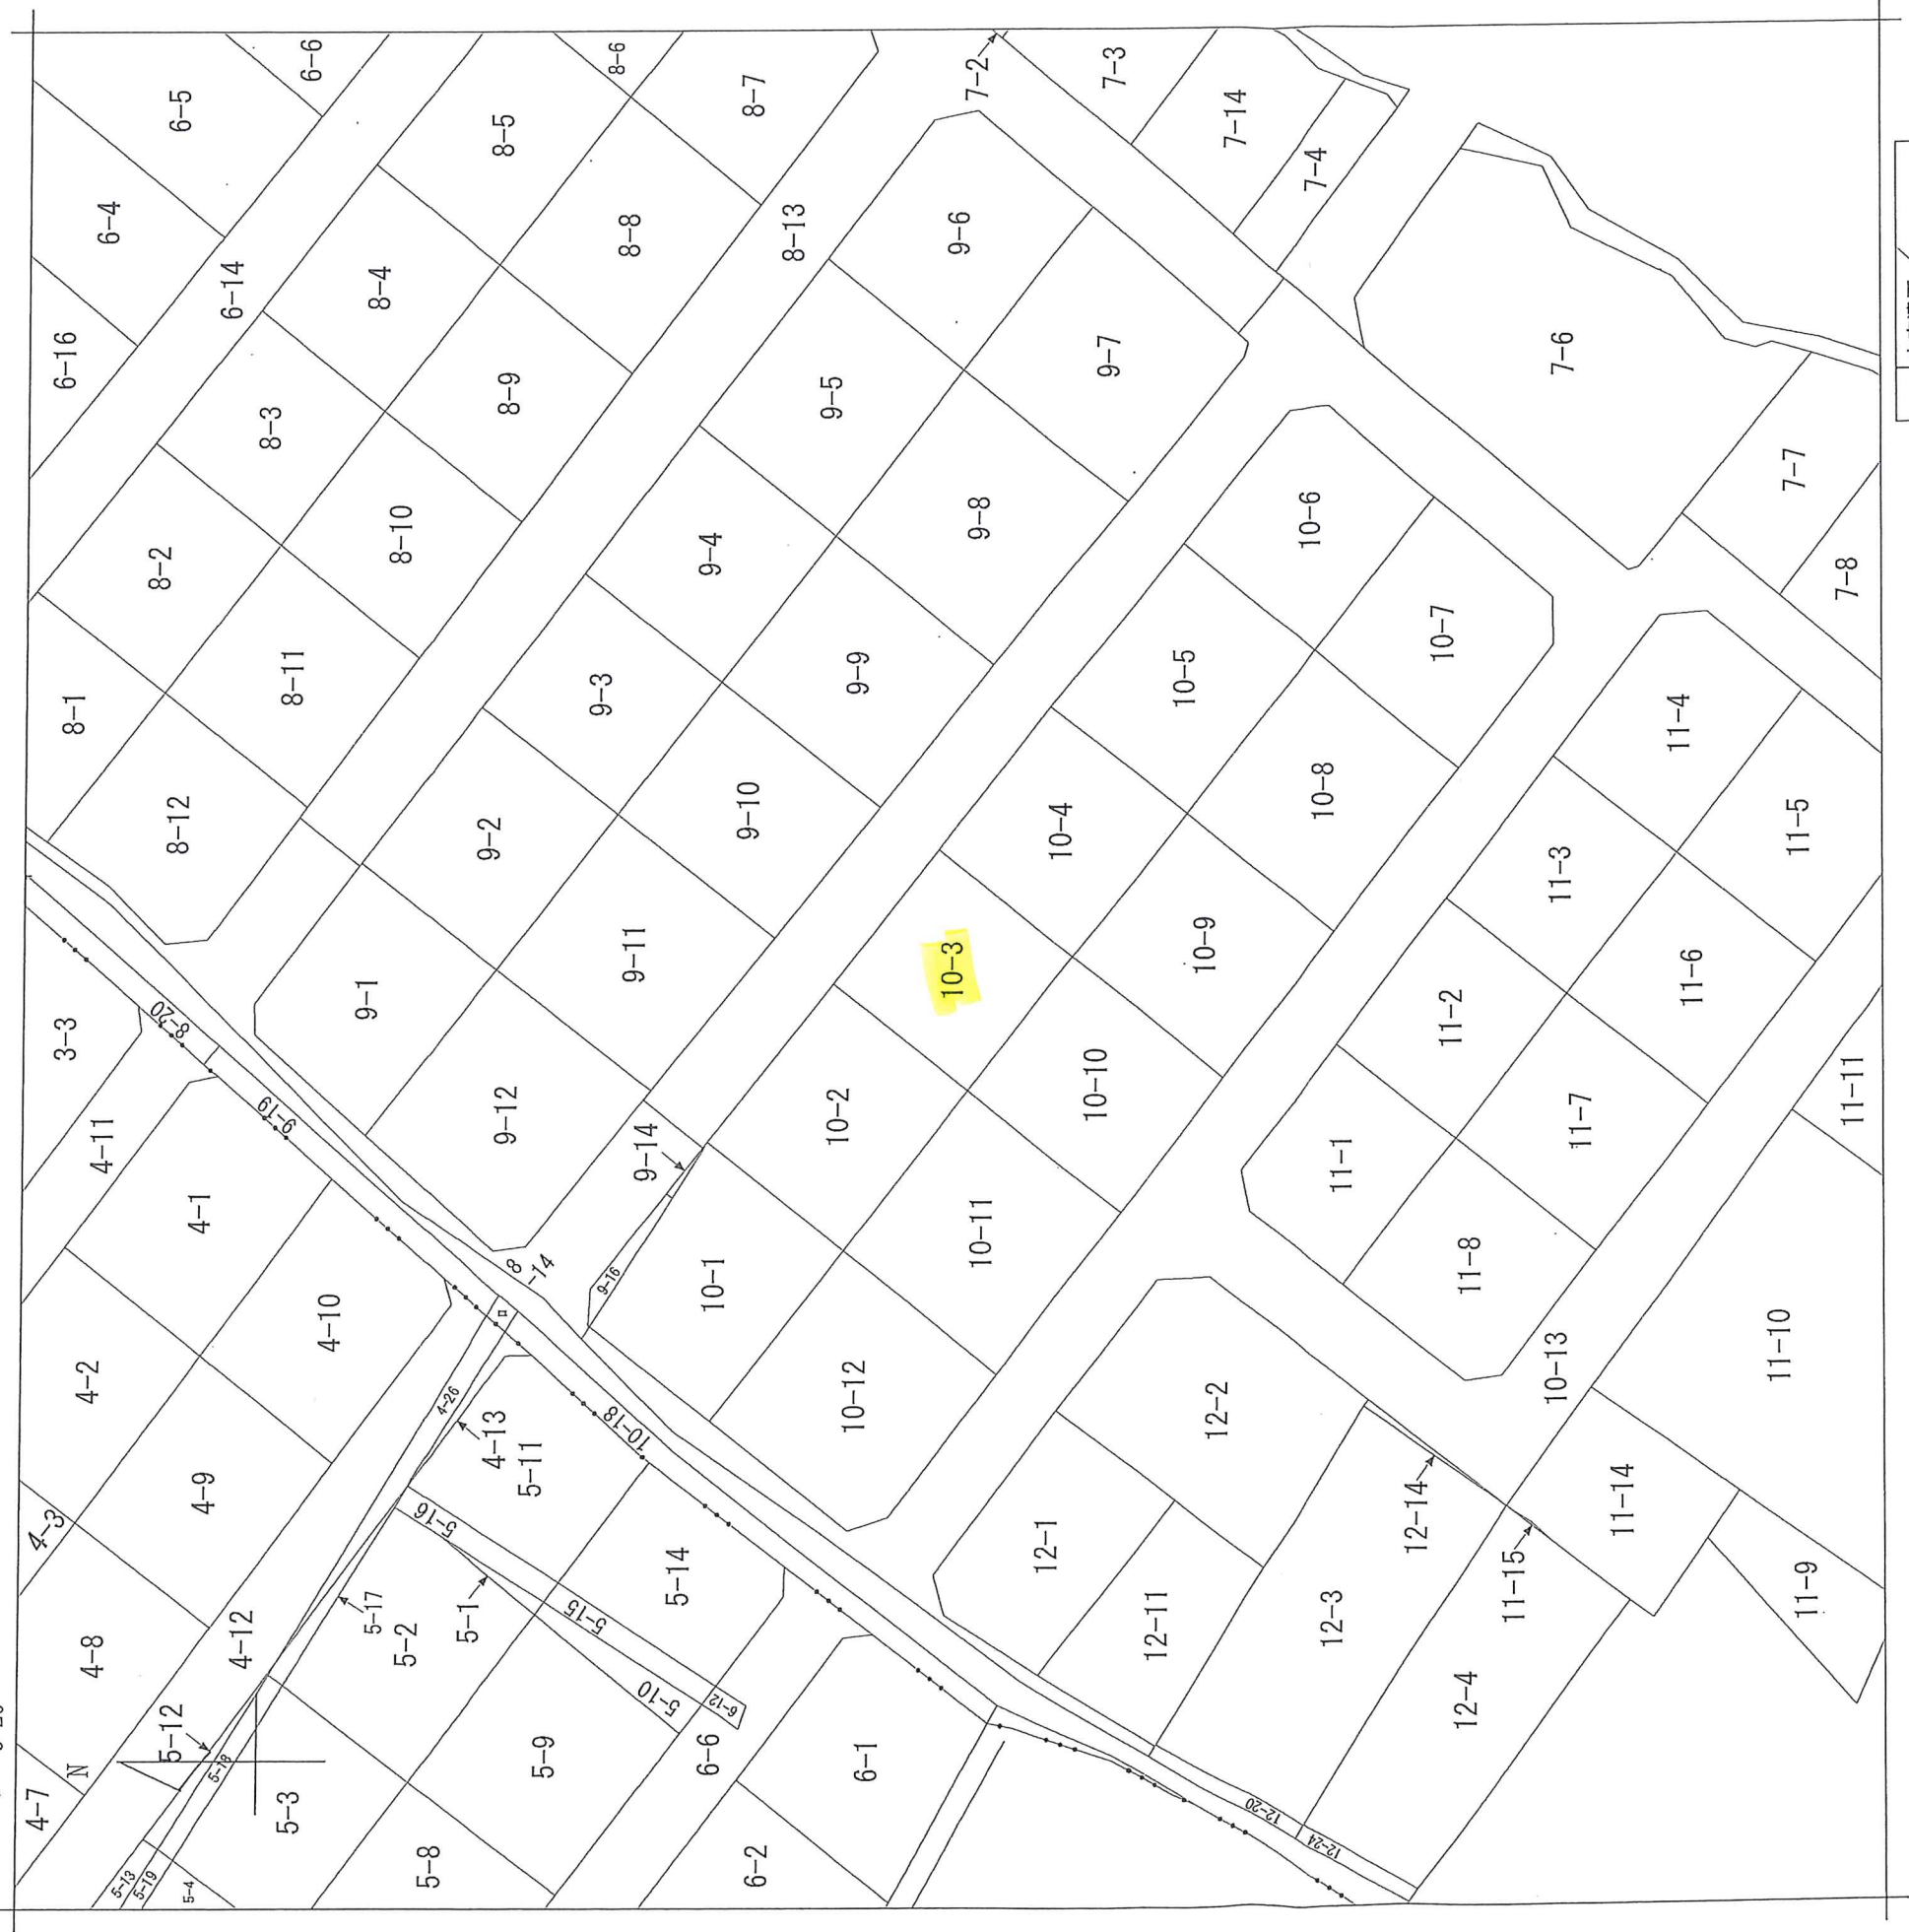

請求部	所在	弘前市大字清原三丁目		地番	10番3
出力縮	1/600	精度分	座標系 番号又は 記号	分類	地図に準ずる図面
作成年月日		備付年月日 (原図)		種類	旧土地台帳附属地図
					記項 補事