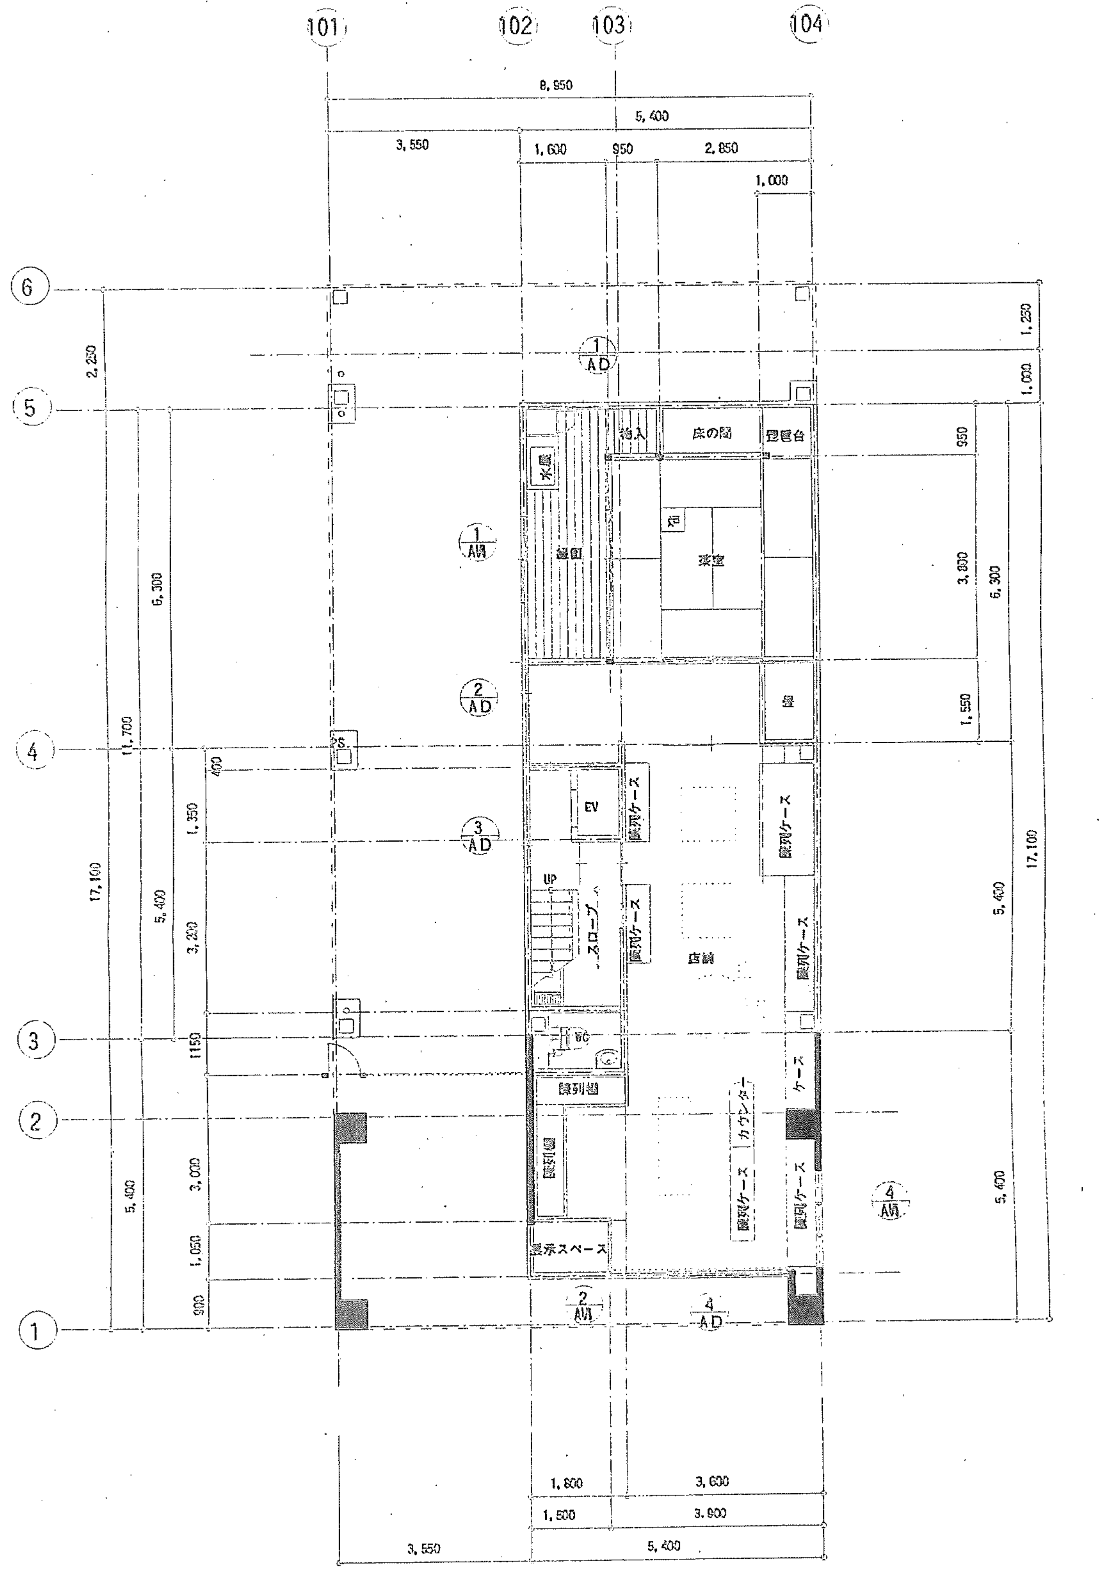
101
102
103
104
6
5
4
3
2
1
8,550
5,400
3,550
1,600
950
2,850
1,000
水屋
縁側
押入
床の間
茶室
炉
EV
陳列ケース
UP
スロープ
店舗
陳列棚
カウンター
ケース
展示スペース
17,100
11,700
6,300
5,400
3,600

1階平面図 S=1:100


101
102
103
104
6
5
4
3
2
1
8,950
3,600
5,350
1,800
花壇
バルコニー
和室
LDK
押入
クローゼット
玄関
廊下
書斎
(洋間)
EV
DN
浴室
洗面・脱衣室
トップライト
洋室
サンルーム
寝室
17,100
11,700
6,300
5,400
3,550
1,750
900

2階平面図 S=1:100

訂正	月 日	
	・	
	・	
	・	

鎌田工組 一級建築士

〒036-8[illegible] 弘前市大字西茂森[illegible]丁目[illegible] TEL017[illegible]

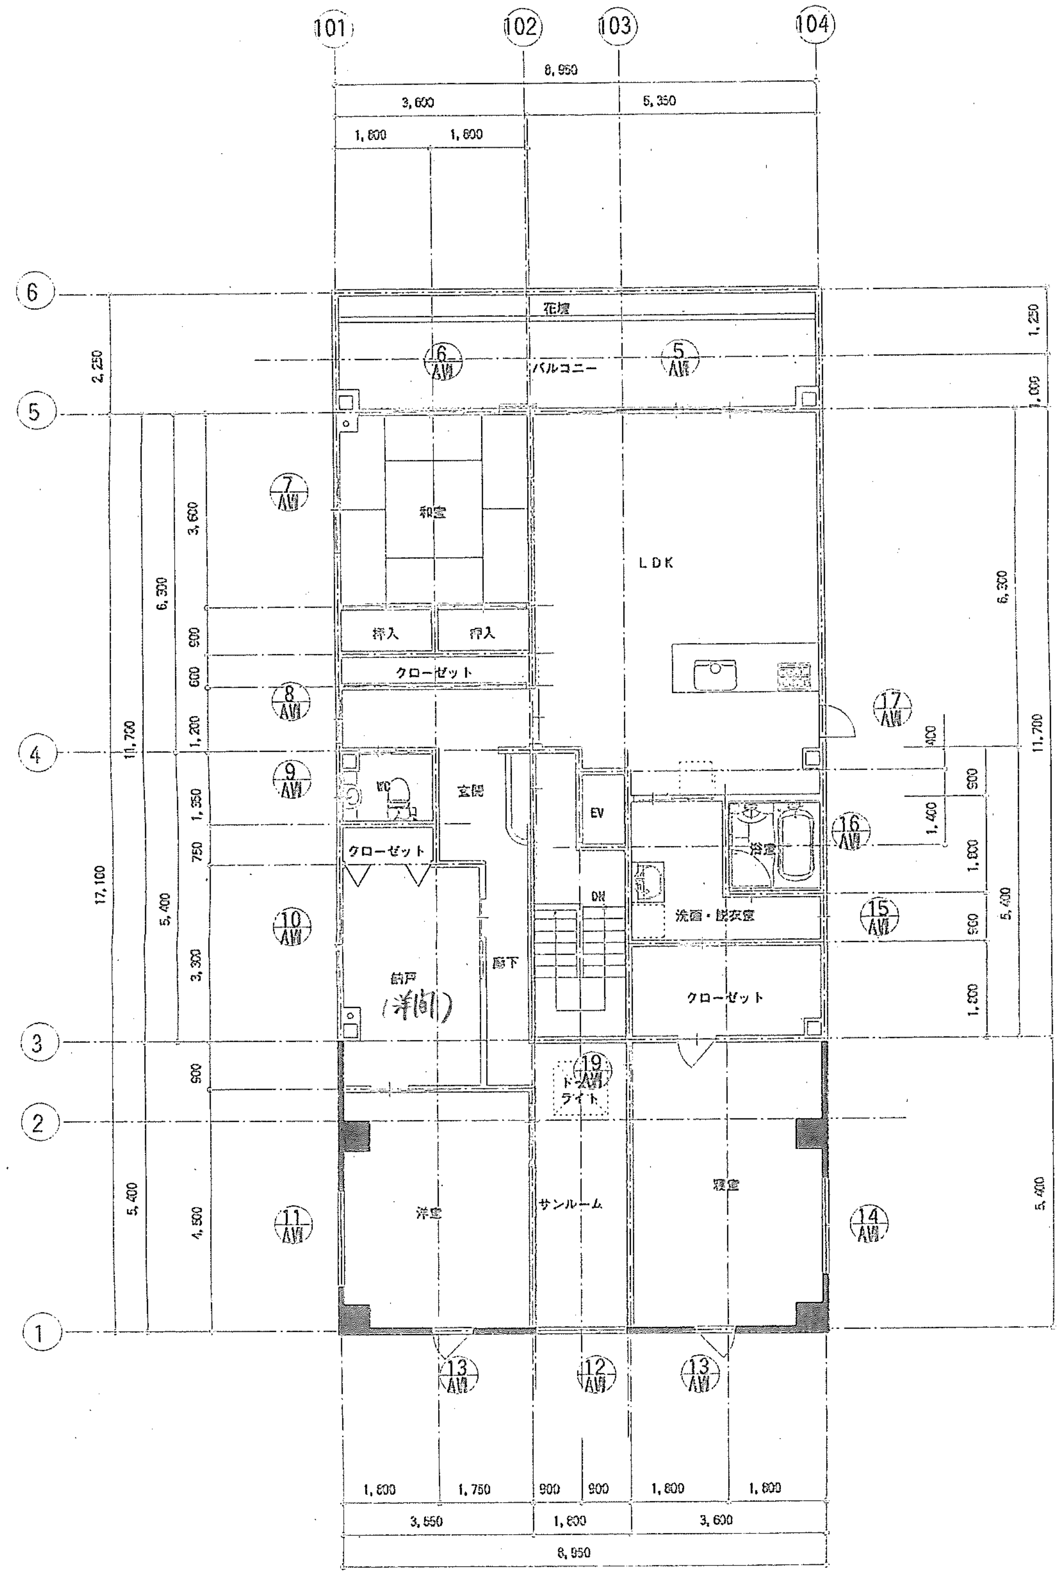設計年月日	設計	検図	受領印	工事名称	(仮称) 熊谷様店舗併用住宅 増築工事	設計番号	—
16・ 6・ 1							
1級建築士 第[illegible]号	製図	担当 前田	受領年月日 ・ ・	図面名称	1.2階キープラン	縮尺 S=1:100	図面番号 A—6