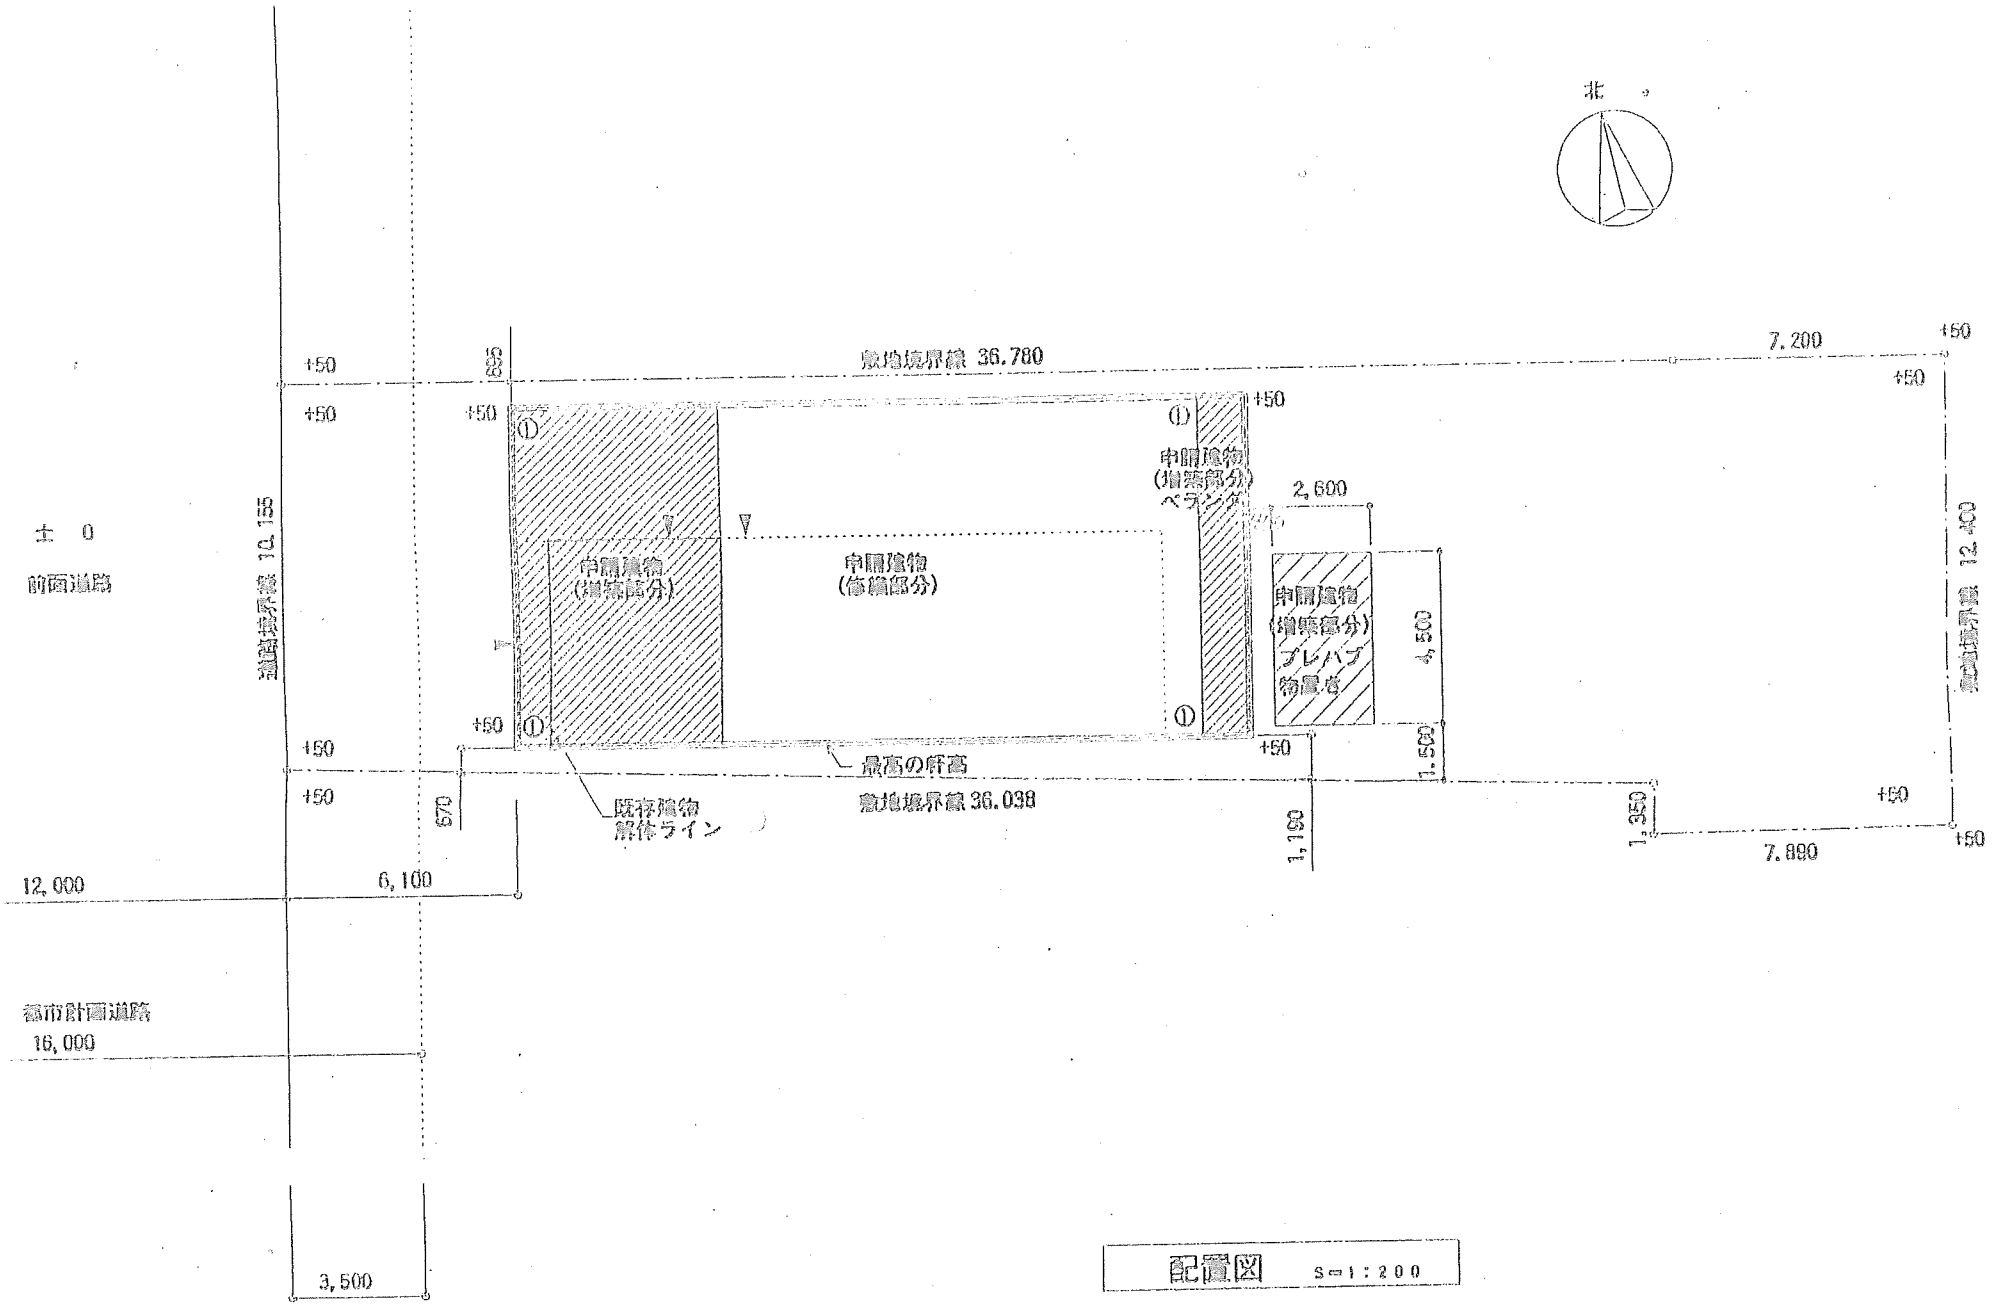
北
敷地境界線 36.780
7.200
+50
12,400
敷地境界線
敷地境界線 10.155
土 0
前面道路
申請建物
(増築部分)
申請建物
(倉庫部分)
申請建物
(増築部分)
ベランダ
2,600
申請建物
(増築部分)
プレハブ
物置き
4,500
1,500
最高の軒高
既存建物
解体ライン
敷地境界線 36.038
1,180
1,350
7.880
970
12,000
6,100
都市計画道路
16,000
3,500

配置図 S=1:200